
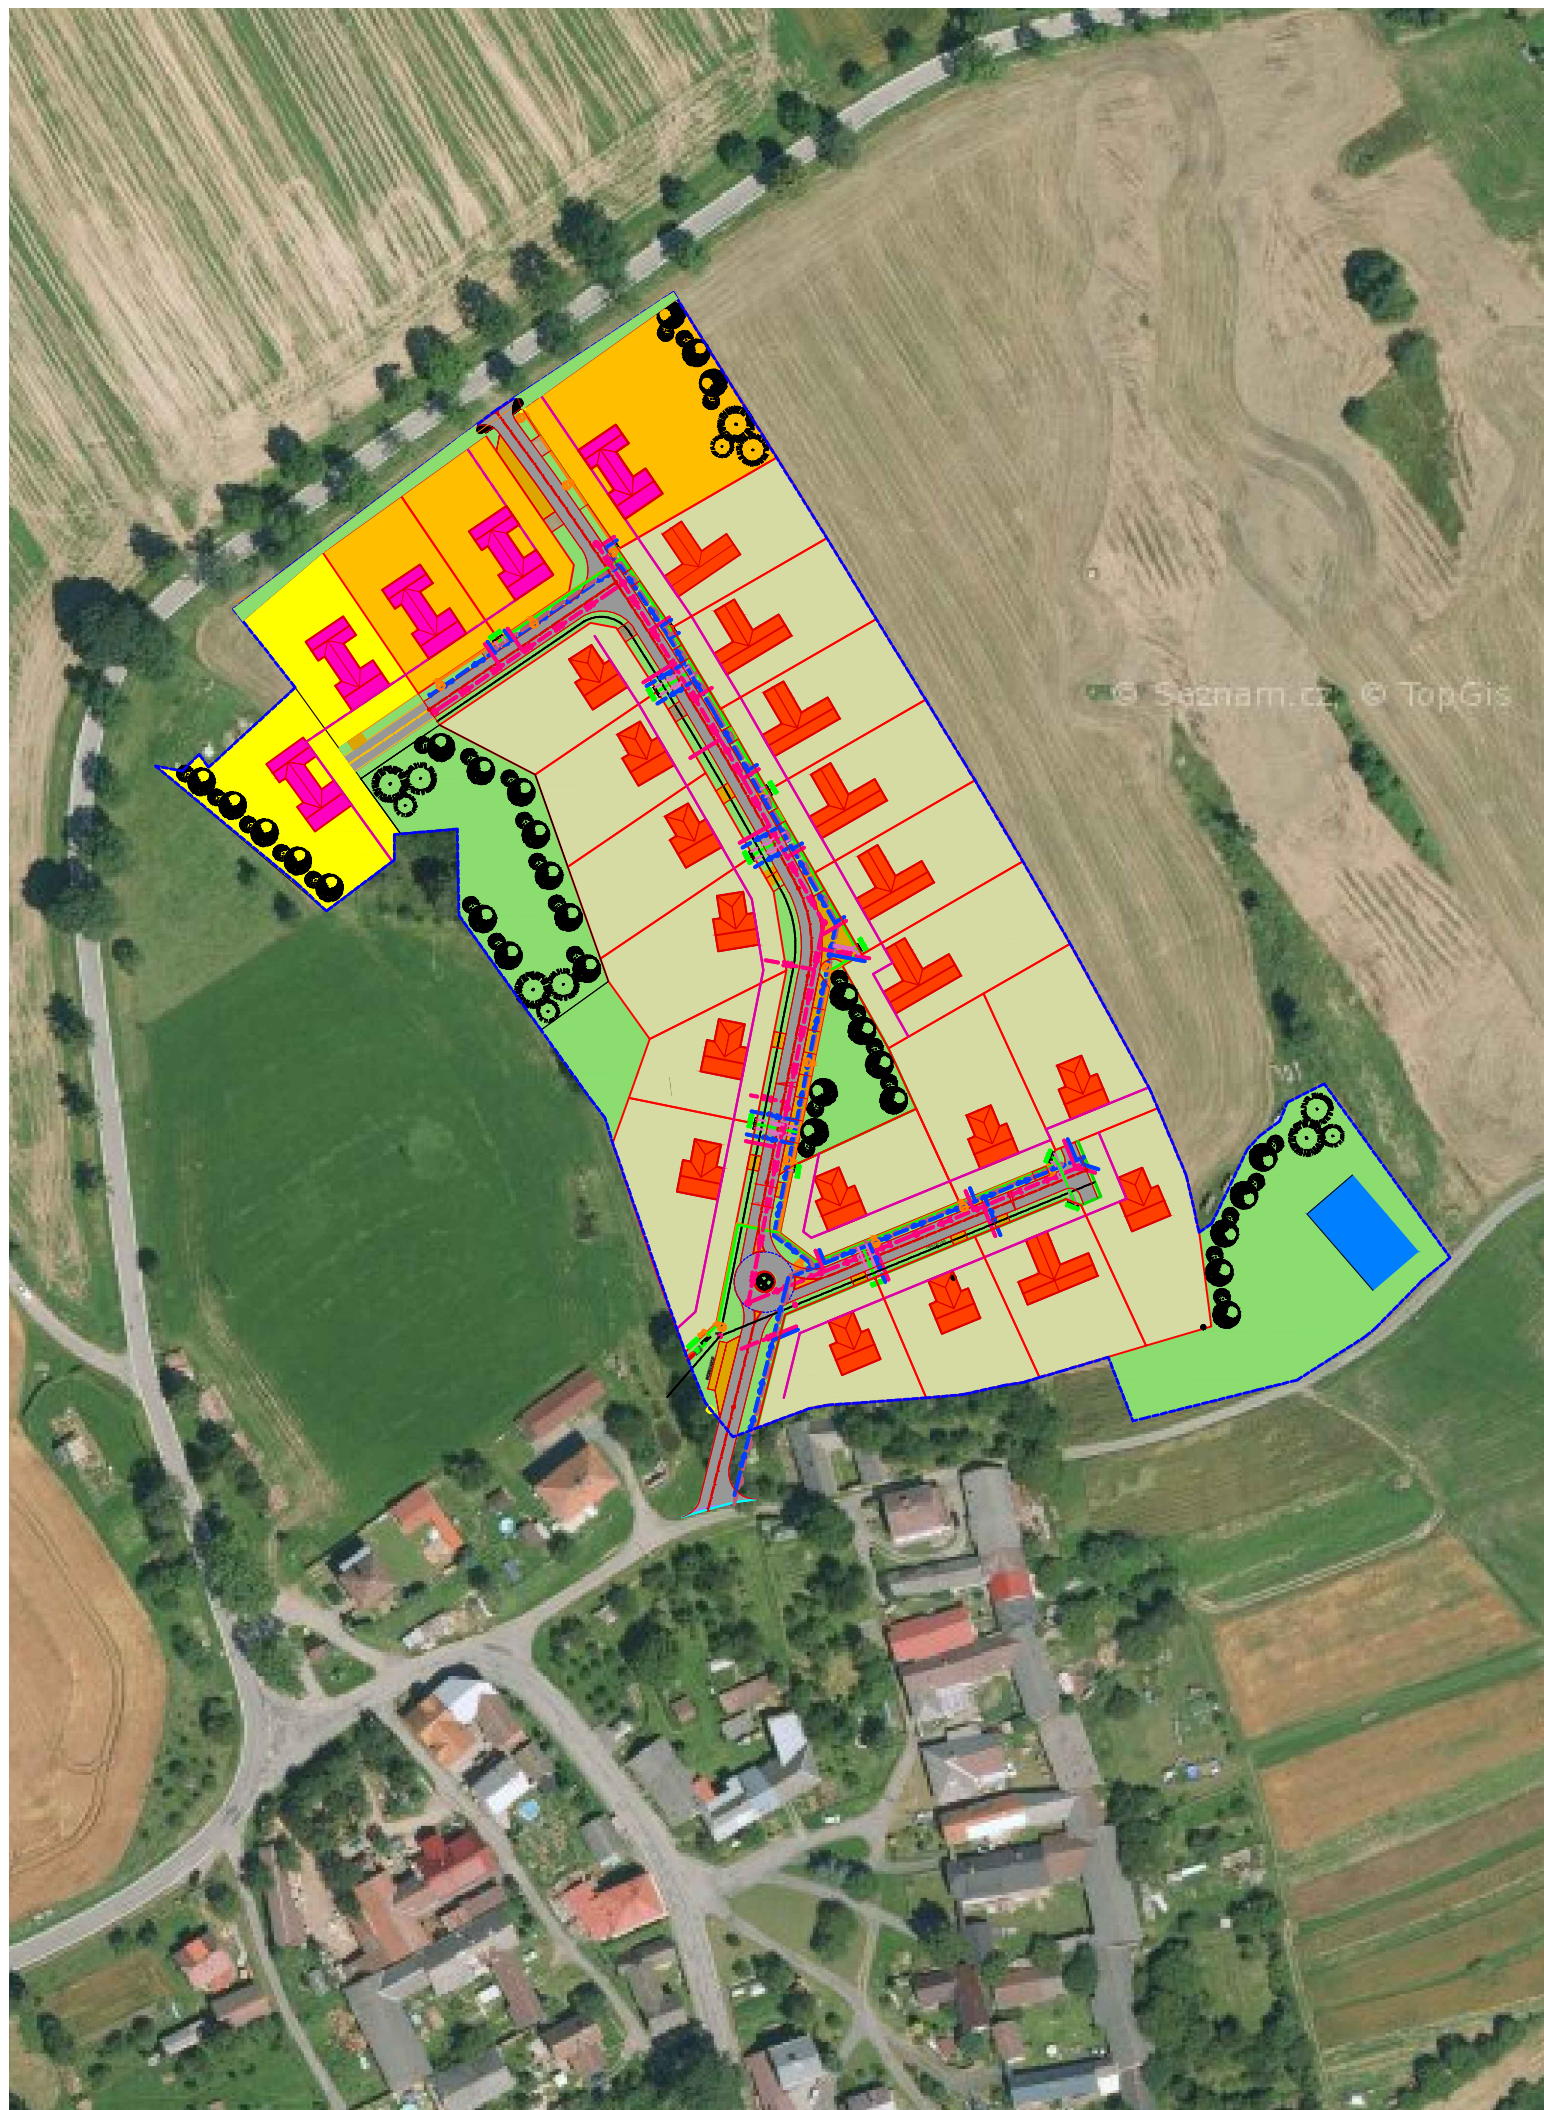



VYZNAČENÍ DO ORTOFOTOMAPY

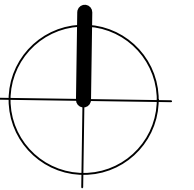

	HRANICE ŘEŠENÉHO ÚZEMÍ
	HRANICE II. ETAPY VÝSTAVBY
	STÁVAJÍCÍ PARCELACE (PODKLAD MAPY KN K DATU 19.8.2021)
	NAVRŽENÁ PARCELACE STAVEBNÍCH POZEMKŮ
	SMĚRNÝ PŮDORYS STAVEB NA POZEMCÍCH PLOCH BYDLENÍ V RODINNÝCH DOMECH
	STAVEBNÍ POZEMEK PLOCH BYDLENÍ V RODINNÝCH DOMECH I. ETAPA
	SMĚRNÝ PŮDORYS STAVEB NA POZEMCÍCH PLOCH SMÍŠENÝCH OBYTNÝCH
	STAVEBNÍ POZEMEK PLOCH SMÍŠENÝCH OBYTNÝCH I. ETAPA
	SMĚRNÝ PŮDORYS STAVEB NA POZEMCÍCH PLOCH SMÍŠENÝCH OBYTNÝCH II. ETAPA
	STAVEBNÍ POZEMEK PLOCH SMÍŠENÝCH OBYTNÝCH II. ETAPA
	MÍSTNÍ KOMUNIKACE NAVRŽENÁ - ŽIVIČNÝ POVRCH I. ETAPA
	MÍSTNÍ KOMUNIKACE NAVRŽENÁ - ŽIVIČNÝ POVRCH II. ETAPA
	NAVRŽENÉ VEŘEJNÉ POJÍZDNÉ PLOCHY, VJEZDY NA POZEMKY, PARKOVIŠTĚ
	ZELEŇ VEŘEJNÝCH PROSTRANSTVÍ I. ETAPA
	ZELEŇ VEŘEJNÝCH PROSTRANSTVÍ II. ETAPA
	SMĚRNĚ NAVRŽENÁ VZRŮSTNÁ ZELEŇ
	VODNÍ PRVKY

SOUŘADNICOVÝ SYSTÉM - JTSK VÝŠKOVÝ SYSTÉM - Bpv

Kreslil	Vypracoval	Zodp. proj.	 ING. JAROSLAV ROUŠ Havlíčkovo nám. 153/2 591 01 Žďár nad Sázavou IČO: 41001117, tel. 777660723 www.jrous.cz mail: jrous@jrous.cz
ING. ROUŠ	ING. ROUŠ	ING. ARCH. PSOTA	
Kraj: VYSOČINA	O.ú.(Mě.ú.): MALÁ LOSENICE		
Stavebník: OBEC MALÁ LOSENICE, MALÁ LOSENICE čp. 30, 592 11 VELKÁ LOSENICE, IČO: 00545171, DIČ: CZ00545171			
Místo stavby: K.Ú.: MALÁ LOSENICE, parcelní čísla dle výpisu v textové části dokumentace	Č. zakázky: P/077/2019		
Akce:	Datum: 06/2021		
ÚZEMNÍ STUDIE MALÁ LOSENICE ZASTAVITELNÉ PLOCHY "9, I/22, I/23, I/24"	Stupeň: US	Paré č.:	
	Formát: 2A4		
	Měřítko: 1:2000		
Obsah: VYZNAČENÍ DO ORTOFOTOMAPY	Číslo výkresu: 02		