


URBANISTICKÉ ŘEŠENÍ

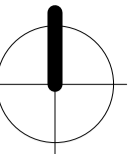


	HRANICE ŘEŠENÉHO ÚZEMÍ
	HRANICE II. ETAPY VÝSTAVBY
	STÁVAJÍCÍ PARCELACE (PODKLAD MAPY KN K DATU 19.8.2021)
	NAVŘZENÁ PARCELACE STAVEBNÍCH POZEMKŮ
BR1 - BR19	OZNAČENÍ STAVEBNÍCH POZEMKŮ VYMEZENÝCH V ČÁSTI PLOCH BYDLENÍ V RODINNÝCH DOMECH
SO1 - SO5	OZNAČENÍ STAVEBNÍCH POZEMKŮ VYMEZENÝCH V ČÁSTI PLOCH SMÍŠENÝCH OBYTNÝCH
	SMĚRNÝ PŮDORYS STAVEB NA POZEMCÍCH PLOCH BYDLENÍ V RODINNÝCH DOMECH
	STAVEBNÍ POZEMEK PLOCH BYDLENÍ V RODINNÝCH DOMECH I. ETAPA
	SMĚRNÝ PŮDORYS STAVEB NA POZEMCÍCH PLOCH SMÍŠENÝCH OBYTNÝCH
	STAVEBNÍ POZEMEK PLOCH SMÍŠENÝCH OBYTNÝCH I. ETAPA
	SMĚRNÝ PŮDORYS STAVEB NA POZEMCÍCH PLOCH SMÍŠENÝCH OBYTNÝCH II. ETAPA
	STAVEBNÍ POZEMEK PLOCH SMÍŠENÝCH OBYTNÝCH II. ETAPA
	MÍSTNÍ KOMUNIKACE NAVŘZENÁ - ŽIVIČNÝ POVRCH I. ETAPA
	MÍSTNÍ KOMUNIKACE NAVŘZENÁ - ŽIVIČNÝ POVRCH II. ETAPA
	NAVŘZENÉ VEŘEJNÉ POJÍZDNÉ PLOCHY, VJEZDY NA POZEMKY, PARKOVIŠTĚ
	NAVŘZENÉ ODSAVNÉ STÁNÍ
	ZELEŇ VEŘEJNÝCH PROSTRANSTVÍ I. ETAPA
	ZELEŇ VEŘEJNÝCH PROSTRANSTVÍ II. ETAPA
	SMĚRNÉ NAVŘZENÁ VZRŮSTNÁ ZELEŇ
	VRSTEVNICE á 0,5m
	VODNÍ PRVKY



TABULKA STAVEBNÍCH PARCEL

OZNAČENÍ STAVEBNÍHO POZEMKU	VELIKOST STAVEBNÍHO POZEMKU (m ²)	ETAPA VÝSTAVBY	OZNAČENÍ STAVEBNÍHO POZEMKU	VELIKOST STAVEBNÍHO POZEMKU (m ²)	ETAPA VÝSTAVBY
BR1	1018	I.	BR10	1205	I.
BR2	1111	I.	BR11	1188	I.
BR3	1105	I.	BR12	1196	I.
BR4	1500	I.	BR13	1214	I.
BR5	940	I.	BR14	1226	I.
BR6	1295	I.	BR15	1384	I.
BR7	1161	I.	BR16	1327	I.
BR8	1040	I.	BR17	1346	I.
BR9	1144	I.	BR18	1378	I.
CELKEM	10314		BR19	1230	I.
OZNAČENÍ STAVEBNÍHO POZEMKU	VELIKOST STAVEBNÍHO POZEMKU (m ²)	ETAPA VÝSTAVBY	CELKEM	12694	
SO1	1164	I.	OZNAČENÍ STAVEBNÍHO POZEMKU	VELIKOST STAVEBNÍHO POZEMKU (m ²)	ETAPA VÝSTAVBY
SO2	1260	I.	SO3	2328	I.
CELKEM	2424		CELKEM	2328	
OZNAČENÍ STAVEBNÍHO POZEMKU	VELIKOST STAVEBNÍHO POZEMKU (m ²)	ETAPA VÝSTAVBY			
SO4	1153	II.			
CELKEM	1153				
OZNAČENÍ STAVEBNÍHO POZEMKU	VELIKOST STAVEBNÍHO POZEMKU (m ²)	ETAPA VÝSTAVBY			
SO5	1740	II.			
CELKEM	1740				

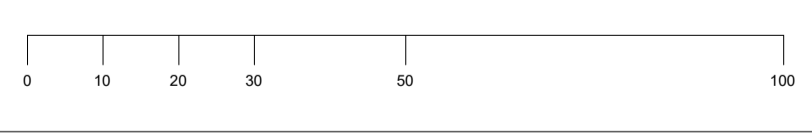

SOUŘADNICOVÝ SYSTÉM - JTSK
VÝŠKOVÝ SYSTÉM - Bpv

Kreslil:	Vypracoval:	Zodp. proj.:	
ING. ROUŠ	ING. ROUŠ	ING. ARCH. PSOTA	
Kraj: VYSOČINA	O.ú. (Mě.ú.): MALÁ LOSENICE		ING. JAROSLAV ROUŠ Havlíčkovo nám. 153/2 591 01 Zdrav. rad. Sádkovo IČO: 41001117, tel. 777660723 www.jrous.cz mail: jrous@jrous.cz
Stavebník: OBEC MALÁ LOSENICE, MALÁ LOSENICE čp. 30, 592 11 VELKÁ LOSENICE, IČO: 00545171, DIČ: CZ00545171			
Místo stavby: K.Ú.: MALÁ LOSENICE, parcelní čísla dle výpisu v textové části dokumentace	Č. zakázky: P/077/2019	Datum: 06/2021	
Akce: ÚZEMNÍ STUDIE MALÁ LOSENICE ZASTAVITELNÉ PLOCHY "9, I/22, I/23, I/24"	Stupeň: US	Paré č.:	
	Formát: 4A4		
	Měřítko: 1:1000		
Obsah: URBANISTICKÝ NÁVRH	Číslo výkresu: 03		