
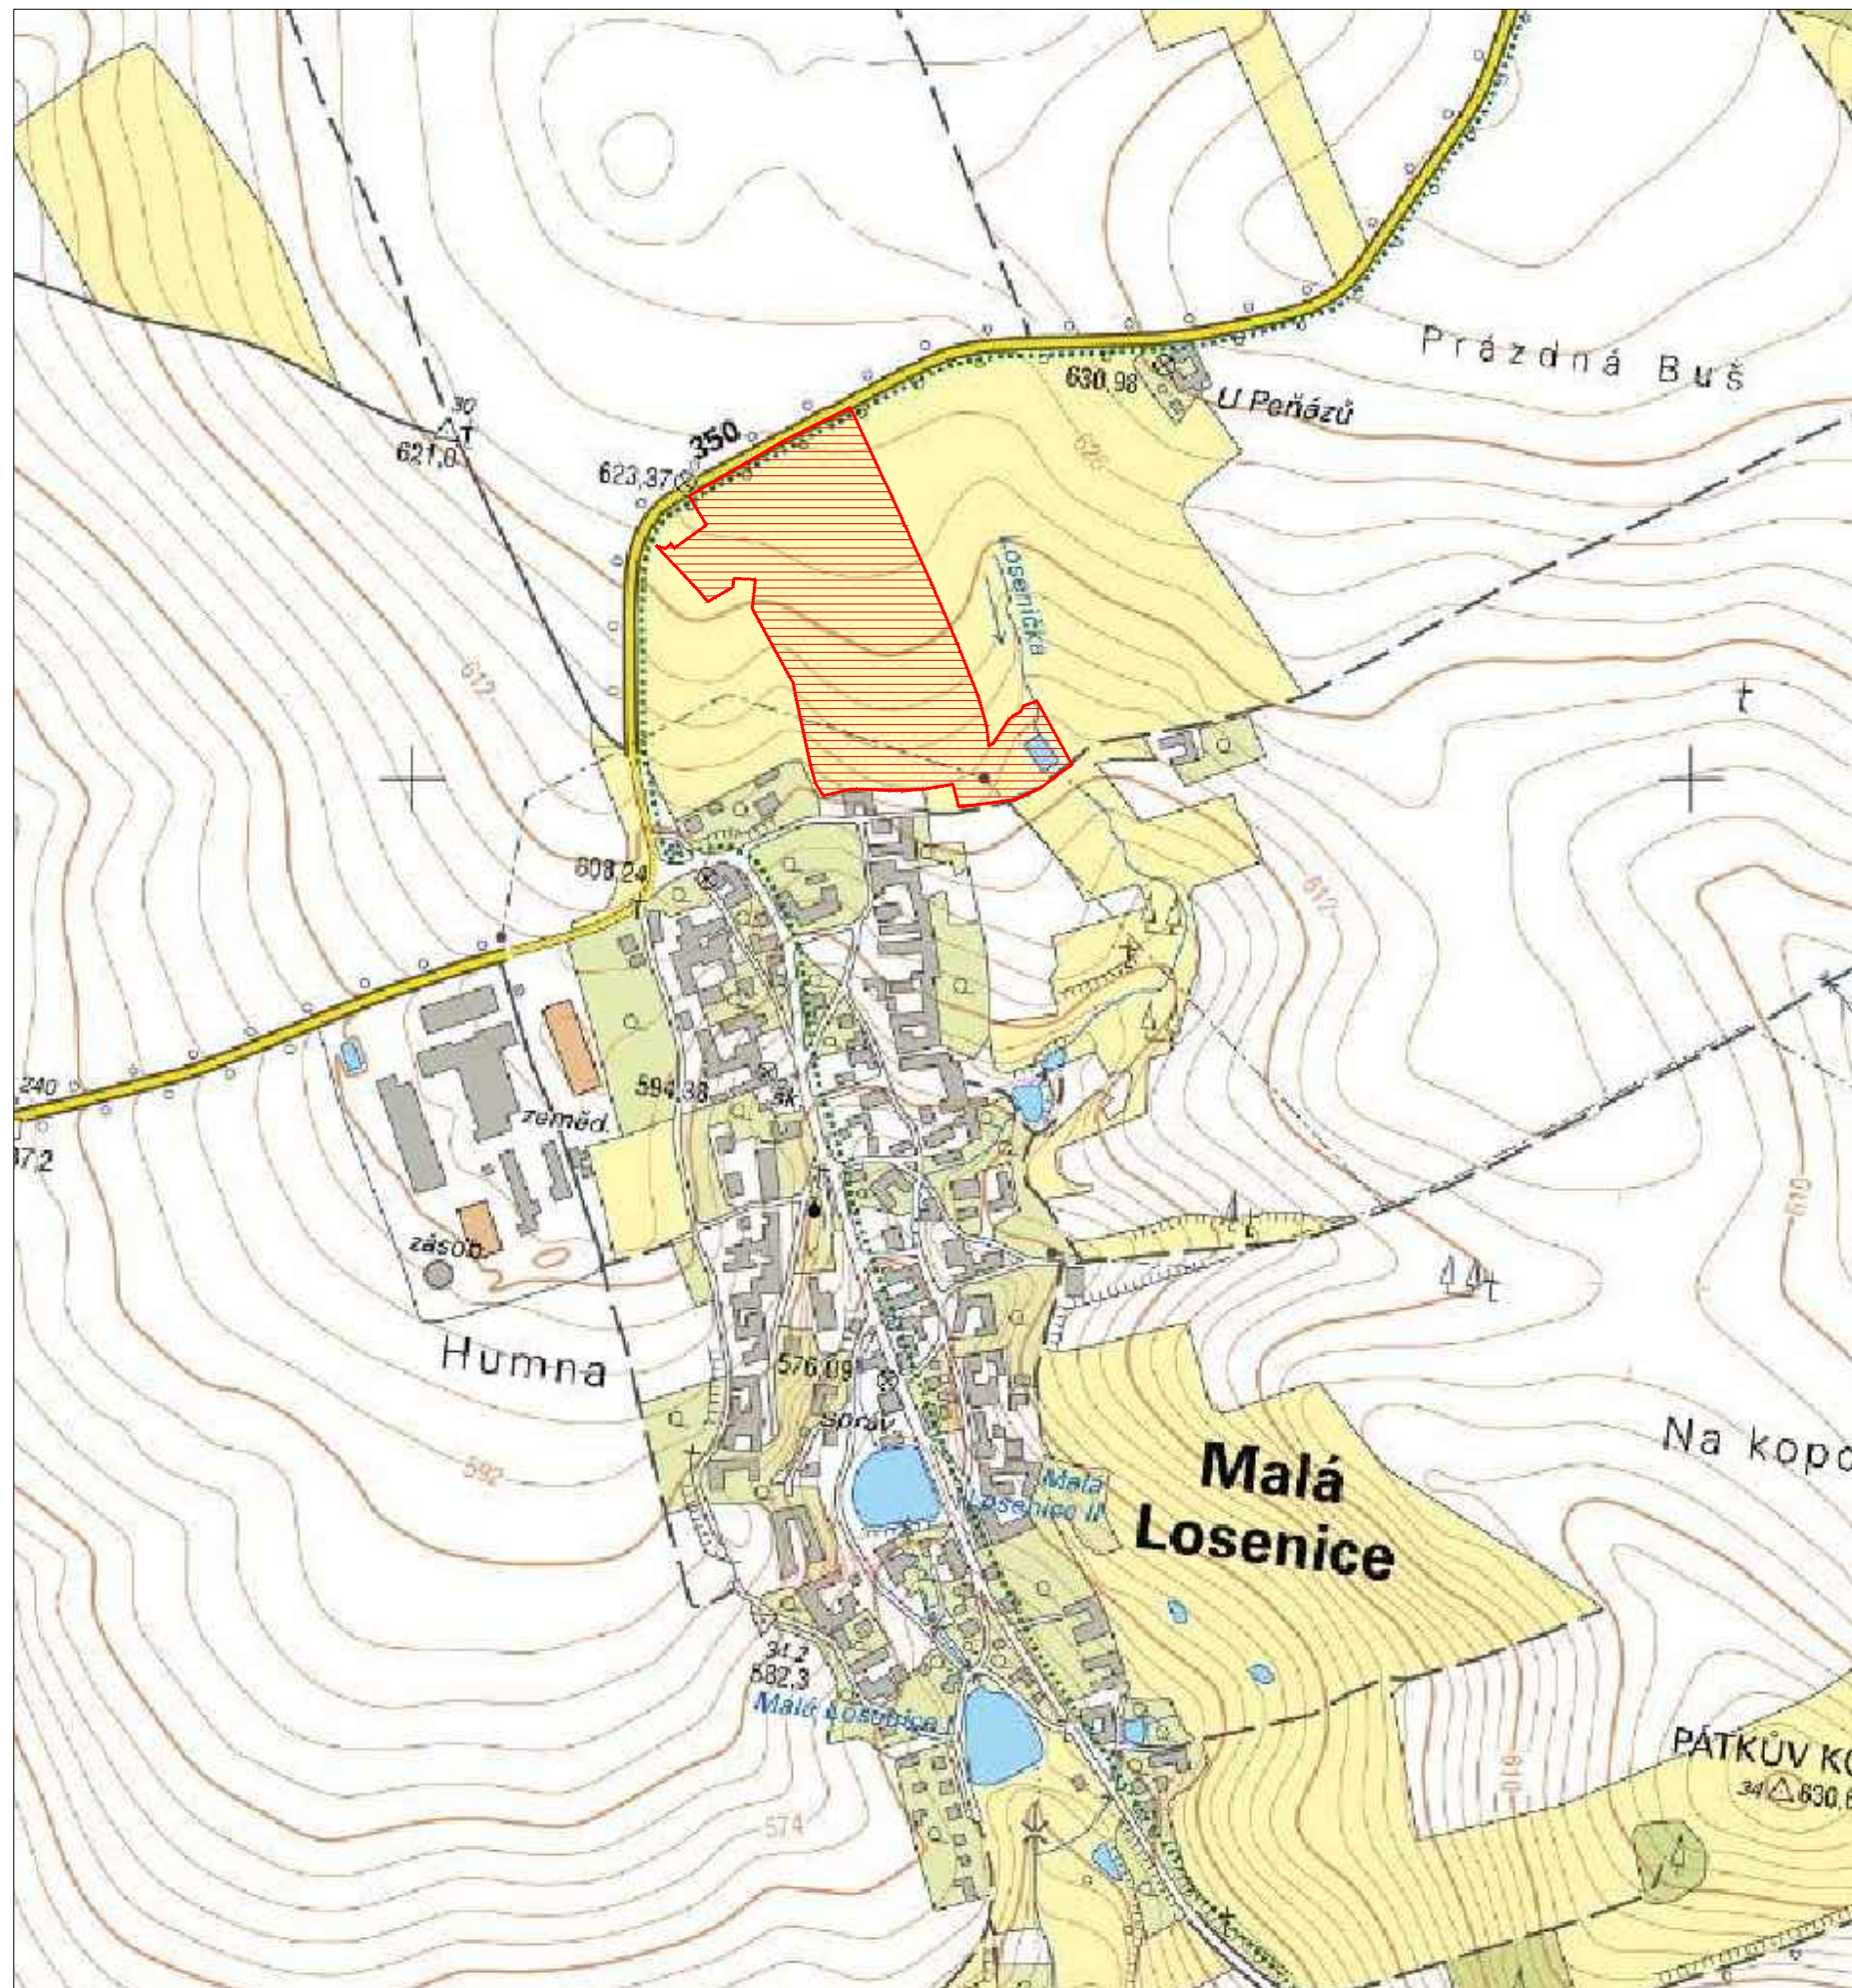



SITUACE ŠIRŠÍCH VZTAHŮ

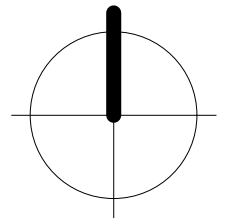

SOUŘADNICOVÝ SYSTÉM - JTSK
VÝŠKOVÝ SYSTÉM - Bpv

Kreslil	Vypracoval	Zodp. proj.	 ING. JAROSLAV ROUŠ Havlíčkovo nám.153/2 591 01 Žďár nad Sázavou IČO:41001117, tel.777660723 www.jrous.cz mail:jrous@jrous.cz
nashuatec 1805	ING.ROUŠ	ING.ROUŠ	
Kraj: VYSOČINA	O.ú.(Mě.ú.): MALÁ LOSENICE		
Stavebník: OBEC MALÁ LOSENICE, MALÁ LOSENICE čp. 30, 592 11 VELKÁ LOSENICE, IČO: 00545171, DIČ:CZ00545171			
Místo stavby: K.Ú.: MALÁ LOSENICE, parcelní čísla dle výpisu v textové části dokumentace	Č. zakázky:	P/077/2019	
Akce:	Datum:	06/2021	
ÚZEMNÍ STUDIE MALÁ LOSENICE ZASTAVITELNÉ PLOCHY "9, I/22, I/23, I/24"	Stupeň:	US	Paré č:
	Formát:	A4	
	Měřítko:	1:5000	
Obsah:	SITUACE ŠIRŠÍCH VZTAHŮ	Číslo výkresu:	01