


grafické znázornění	stáb. návrh rezervy	PLOCHY S ROZDÍLNÝM ZPŮSOBEM VYUŽITÍ
		PLOCHY BYDLENÍ V RODINNÝCH DOMECH (BR)
		PLOCHY SMÍŠENÉ OBYTNÉ (SO)
		PLOCHY VEŘEJNÝCH PROSTRANSTVÍ (VP)
		PLOCHY DOPRAVNÍ INFRASTRUKTURY SILNIČNÍ (DS)
		PLOCHY DOPRAVNÍ INFRASTRUKTURY DRAŽNÍ (DD) - RŮŠENÉ VYZNAČENÍ
		PLOCHY VÝROBY A SKLADOVÁNÍ - PLOCHY SKLADOVÁNÍ (VK)
		PLOCHY VODNÍ A VODOHOSPODÁŘSKÉ (VH)
		PLOCHY VODNÍ A VODOHOSPODÁŘSKÉ SPECIFICKÉ (W)
		PLOCHY ZEMĚDĚLSKÉ ORNÁ PŮDA (ZO)
		PLOCHY ZEMĚDĚLSKÉ TRVALÉ TRAVNÍ POROSTY (ZL)
		PLOCHY ZEMĚDĚLSKÉ ZAHRADY A SADY (ZZ)
		PLOCHY LEŠNÍ (L)

informativní údaje:
PODKLAD KOORDINAČNÍHO VÝKRESU PLATNÉHO ÚP MALÁ LOSENICE

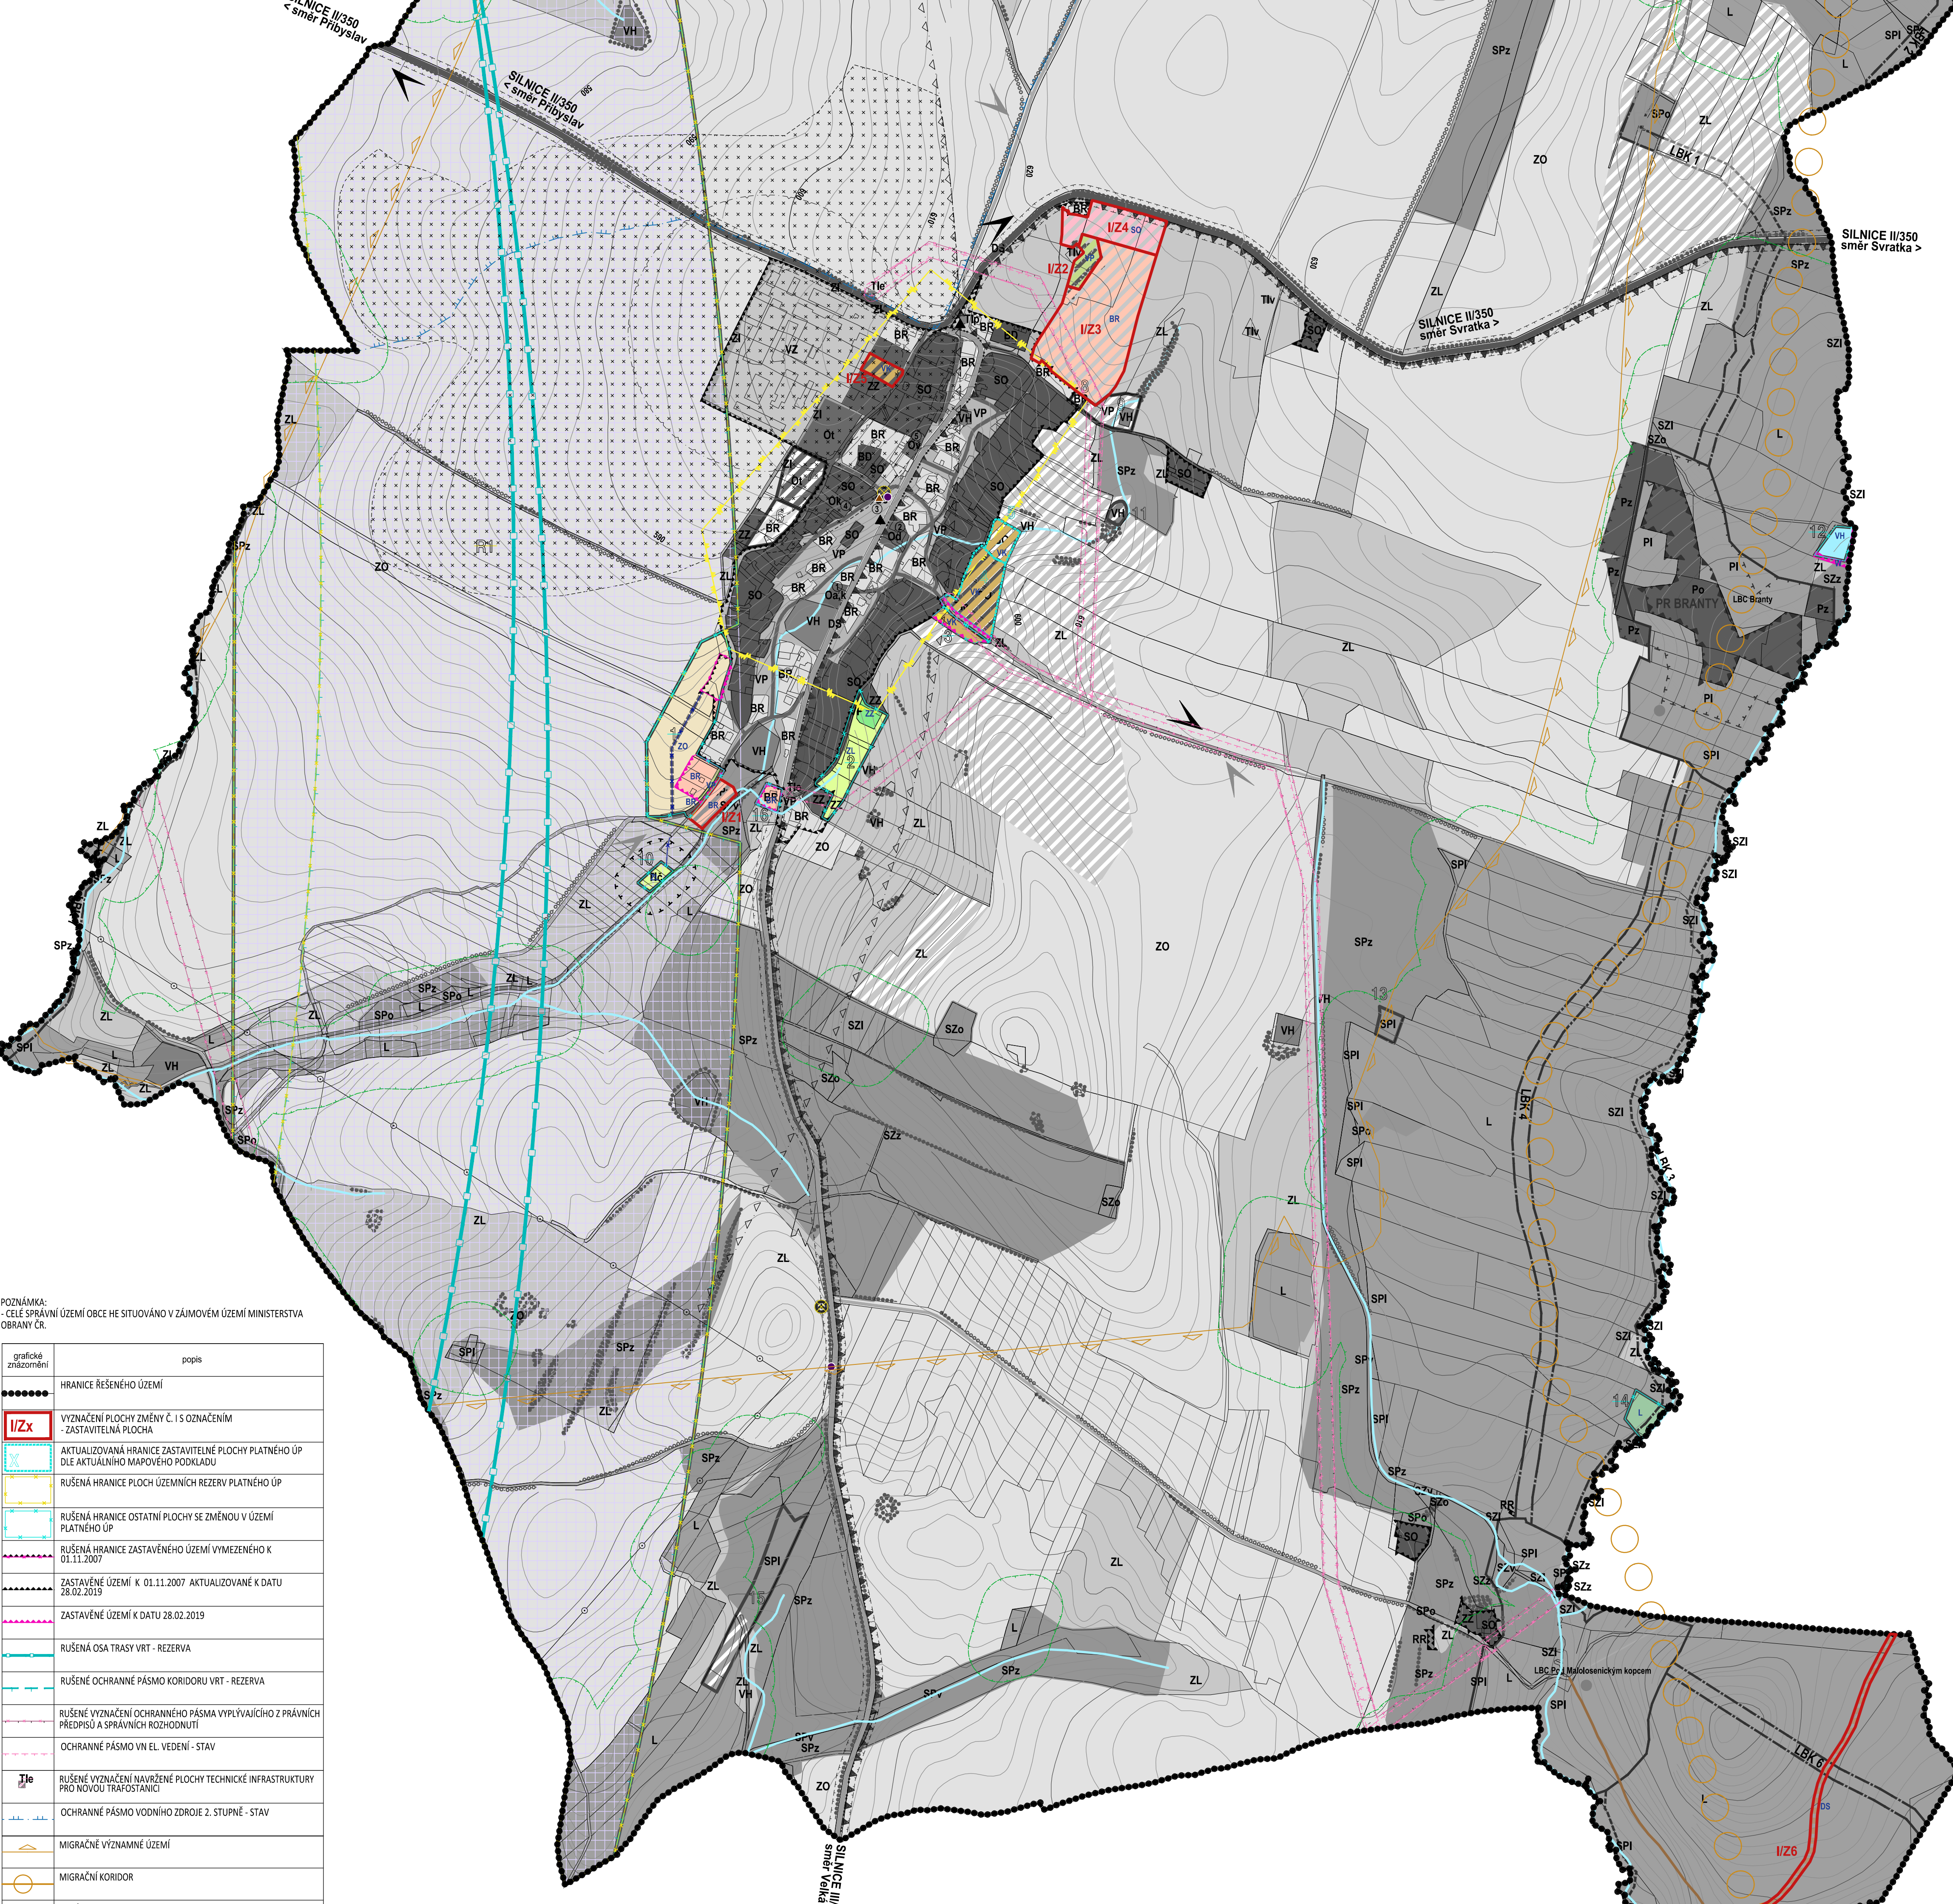

POZNÁMKA:
- CELE SPRÁVNÍ ÚZEMÍ OBCE HE SITUOVANO V ZÁJMOVÉM ÚZEMÍ MINISTERSTVA OBRANY ČR.

grafické znázornění	popis
	HRANICE ŘEŠENÉHO ÚZEMÍ
	VYZNAČENÍ PLOCHY ZMĚNY Č. 1 S OZNAČENÍM - ZASTAVITELNÁ PLOCHA
	AKTUALIZOVANÁ HRANICE ZASTAVITELNÉ PLOCHY PLATNÉHO ÚP DLE AKTUALNÍHO MAPOVÉHO PODKLADU
	RUŠENÁ HRANICE PLOCH ÚZEMNÍCH REZERV PLATNÉHO ÚP
	RUŠENÁ HRANICE OSTATNÍ PLOCHY SE ZMĚNOU V ÚZEMÍ PLATNÉHO ÚP
	RUŠENÁ HRANICE ZASTAVĚNÉHO ÚZEMÍ VYMEZENÉHO K 01.11.2007
	ZASTAVĚNÉ ÚZEMÍ K 01.11.2007 AKTUALIZOVANÉ K DATU 28.02.2019
	ZASTAVĚNÉ ÚZEMÍ K DATU 28.02.2019
	RUŠENÁ OSA TRASY VRT - REZERVA
	RUŠENÉ OCHRANNÉ PÁSMO KORIDORU VRT - REZERVA
	RUŠENÉ VYZNAČENÍ OCHRANNÉHO PÁSMÁ VYPLŮVAJÍCÍHO Z PRÁVNÍCH PŘEDPISŮ A SPRÁVNÍCH ROZHODNUTÍ
	OCHRANNÉ PÁSMO VN EL. VEDENÍ - STAV
	RUŠENÉ VYZNAČENÍ NAVRŽENÉ PLOCHY TECHNICKÉ INFRASTRUKTURY PRO NOVOU TRAFESTANICI
	OCHRANNÉ PÁSMO VODNÍHO ZDROJE 2. STUPNĚ - STAV
	MIGRAČNĚ VÝZNAMNÉ ÚZEMÍ
	MIGRAČNÍ KORIDOR
	VZDÁLENOST 50 M OD HRANICE LESA
	VODNÍ TOKY
	RUŠENÉ VYZNAČENÍ NEMOVITÉ KULTURNÍ PAMÁTKY
	NEMOVITÁ KULTURNÍ PAMÁTKA
	VÁLČNÝ HROB - PIETNÍ MÍSTO
	ÚZEMÍ S ARCHEOLOGICKÝMI NALEZÝ 2. KATEGORIE
	ÚZEMÍ S ARCHEOLOGICKÝMI NALEZÝ 3. KATEGORIE

grafické znázornění	popis
	RUŠENÁ NAVRŽENÁ DOPRAVNÍ INFRASTRUKTURA - MÍSTNÍ A ÚČELOVÁ KOMUNIKACE
	RUŠENÉ VYZNAČENÍ OCHRANNÉHO PÁSMÁ NEVPLŮVAJÍCÍHO Z PRÁVNÍCH PŘEDPISŮ A SPRÁVNÍCH ROZHODNUTÍ (dané řešením ÚP)
	OCHRANNÉ PÁSMO ZD (souhlas OHS Žďár n. Sáz. Č.j. 3371-241.2/1985Pa z 22.8.1985) - oprava vyznačení v legendě
	DOPLŇENÉ VYZNAČENÍ STÁVAJÍCÍ ÚČELOVÉ KOMUNIKACE

ÚZEMNÍ PLÁN MALÁ LOSENICE ZMĚNA Č.1 - ODŮVODNĚNÍ

ZAKÁZKOVÉ ČÍSLO : 1/10/17 DATUM : KVĚTEN 2019
POŘIZOVATEL : MĚÚ ŽDĚR NAD SÁZAVOU, ODBOR ROZVOJE A ÚZEMNÍHO PLÁNOVÁNÍ
ZPRACOVATEL : PAVEL ONDŘÁČEK, STUDIO P, NÁDRAŽNÍ 52, ŽDĚR NAD SÁZAVOU
SPOLUPRÁCE : ING. ARCH JIŘAN PŠOTA, ČKA 1042

VÝKRES ČÍSLO : ZI.01 MĚŘÍTKO : 1:5000
KOORDINAČNÍ VÝKRES