



HRANICE A OCHRANNÁ PÁSMA	
Grafické znázornění ploch	stabiliz. změny rezerv
	Hranice řešeného území
	Hranice zastavěného území (1.11.2007)
	Hranice zastavitelné plochy
	Hranice ostatních ploch se změnou v území
	Hranice ploch územních rezerv
	Ochr. pásmo vyplývající z právních předpisů a správních rozhodnutí
	Ochr. pásmo nevyplývající z právních předpisů a správních rozhodnutí (dané řešením ÚP)
	Ochranné pásmo koridoru VRT
	Ochr. pásmo vzlet. a přiblíž. prostoru letiště
	Ochr. pásmo letiště s výš. omezením staveb
	Hranice CHKO Žďárské vrchy
	Hranice přírodní rezervace
	Ochr. pásmo přírodní rezervace

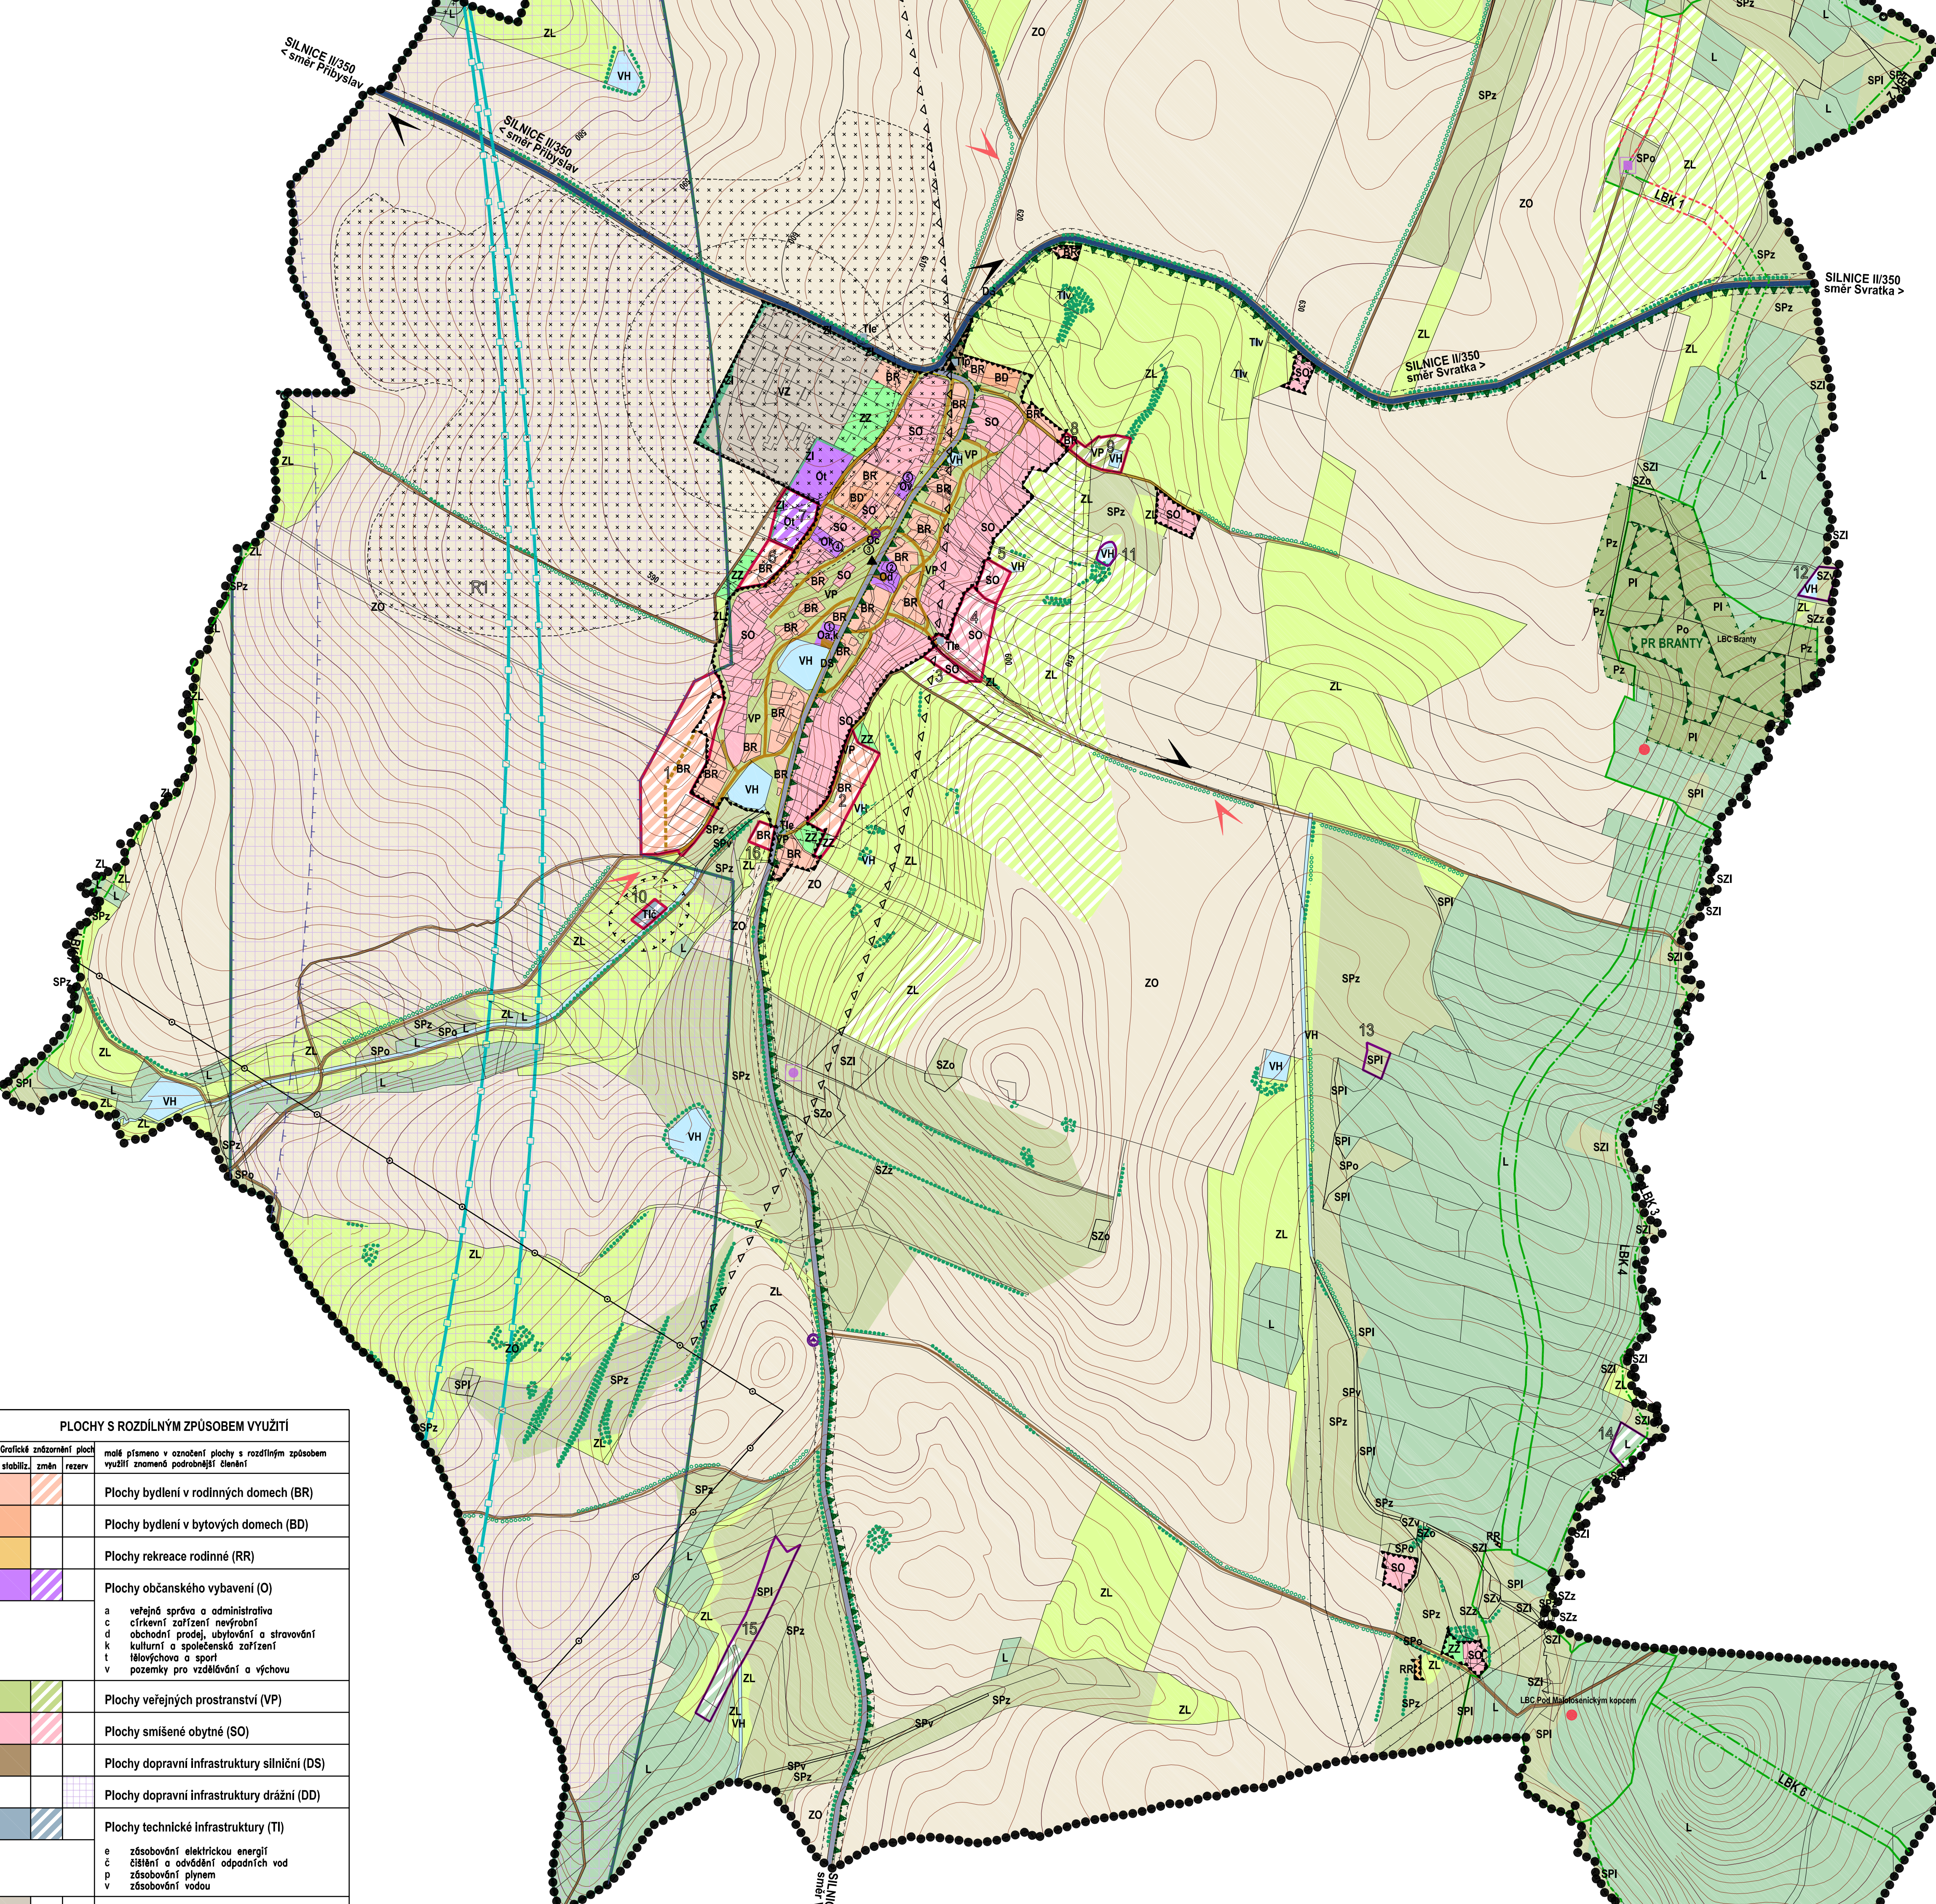

PLOCHY S ROZDILNÝM ZPŮSOBEM VYUŽITÍ	
Grafické znázornění ploch	známé písmeno v označení plochy s rozdílným způsobem využití znaným podrobnější členění
	Plochy bydlení v rodinných domech (BR)
	Plochy bydlení v bytových domech (BD)
	Plochy rekreace rodinné (RR)
	Plochy občanského vybavení (O)
	a veřejná správa a administrativa c církevní zařízení nevyrobí d obchodní prodej, ubytování a stravování k kulturní a společenské zařízení t tělovýchova a sport v pozemky pro vzdělávání a výchovu
	Plochy veřejných prostranství (VP)
	Plochy smíšené obytné (SO)
	Plochy dopravní infrastruktury silniční (DS)
	Plochy dopravní infrastruktury drážní (DD)
	Plochy technické infrastruktury (TI)
	e zásobování elektrickou energií č čištní a odvádění odpadních vod p zásobování plynem v zásobování vodou
	Plochy výroby zemědělské (VZ)
	Plochy zeleně izolační (ZI)
	Plochy vodní a vodohospodářské (VH)
	Plochy zemědělské - orná půda (ZO)
	Plochy zemědělské - trvalé travní porosty (ZL)
	Plochy zemědělské - zahrady a sady (ZZ)
	Plochy lesní (L)
	Plochy přírodní (P)
	l na pozemcích PUPFL o na pozemcích ostatní plocha z na pozemcích ZPF
	Plochy smíšené nezast. území přírodní (SP)
	l na pozemcích PUPFL o na pozemcích ostatní plocha v na pozemcích vodní plocha z na pozemcích ZPF
	Plochy smíšené nezast. úz. ve II.zóně CHKO (SZ)
	l na pozemcích PUPFL o na pozemcích ostatní plocha v na pozemcích vodní plocha z na pozemcích ZPF

PLOCHY ÚSES	
	Lokální biocentrum částečné funkční
	Lokální biokoridor funkční
	Lokální biokoridor částečné funkční
	Lokální biokoridor navrhovaný
PŘÍRODNÍ A KULTURNÍ HODNOTY	
	Zákes půdorysů stávajících pozemních objektů
	Místa a směry příznivých dálkových pohledů a výhledů
	Místa a směry nepříznivých dálkových pohledů a výhledů
	Zeleň rozptýlená
	Místní surovinný zdroj (regionální surovinná studie okr. Žďár n./Sáz.)
	Maloplošný zdroj stavebního kamene
	Kulturní památka

DOPRAVNÍ ZAŘÍZENÍ	
	Silnice II. třídy
	Silnice III. třídy
	Místní komunikace
	Účelové komunikace
	Pěší komunikace
	Osa trasy VRT
	Parkoviště
	Autobusová zastávka
VYBRANÁ VYBAVENOST V OBCI	
1	obecní úřad
2	prodejna
3	kaple
4	bývalá škola
5	MŠ

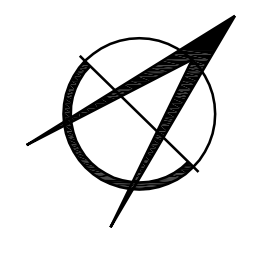

ÚZEMNÍ PLÁN MALÁ LOSENICE - ODŮVODNĚNÍ

ZPRACOVATEL : ING. MARIE PSOTOVÁ, STUDIO P., NÁDRŽNÁ SZ, 59101 ŽŮR NAD SÁZ. IČ: 13648594
 ZPRACOVATELSKÝ KOLEKTIV : ING. ARCH. JAN PSOTA, ING. MARIE PSOTOVÁ, PAVEL ONDRAČEK,
 ING. JIŘÍ HAVEL, VLADAN LATZKA, Bc. PETR PIECHULA DIS
 POŘIZOVATEL : MěÚ ŽŮR NAD SAZAVOU, ODBOR ROZVOJE A ÚZEMNÍHO PLANOVÁNÍ
 ZAKÁZKOVÉ ČÍSLO : 4/IV/06 MĚRITKO : 1 : 5000 DATUM : ČERVEN 2008

KOORDINAČNÍ VÝKRES **VÝKRES ČÍSLO : 01**

Toto projektové dokumentace nesmí být rozmnožována, distribuována či využívána bez písemného souhlasu zpracovatele.