
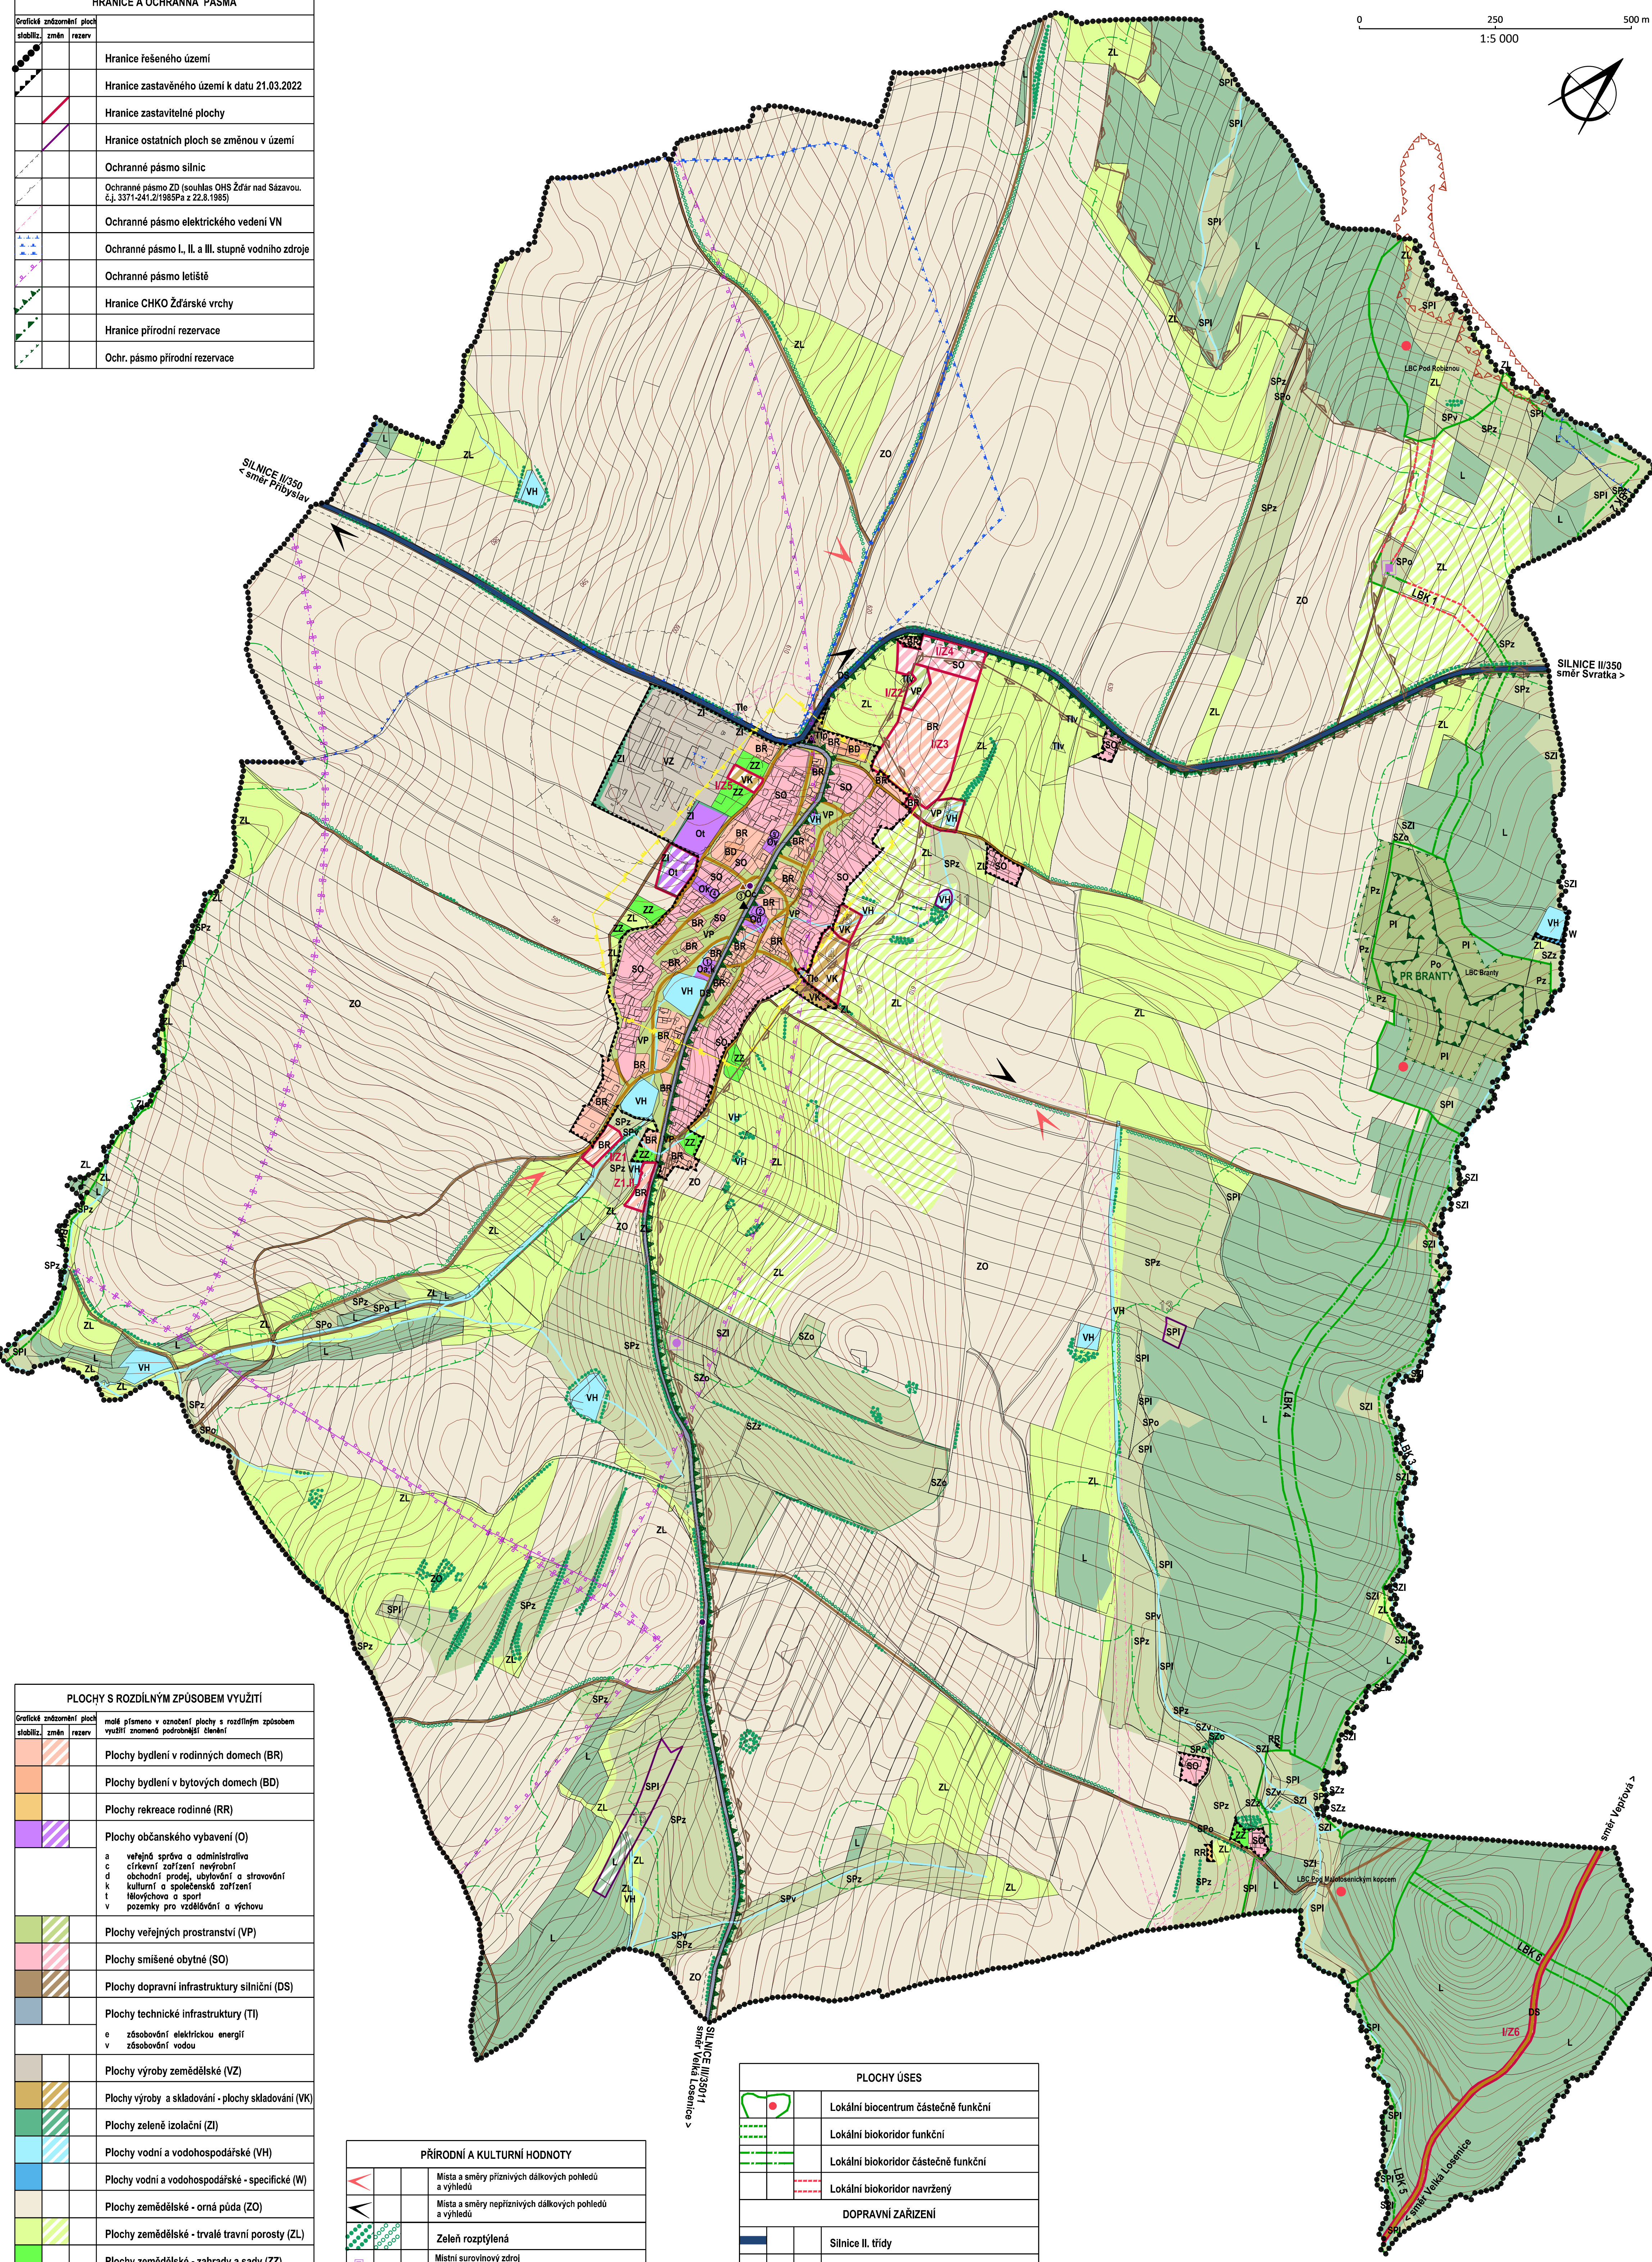


HRANICE A OCHRANNÁ PÁSMA			
grafické znázornění ploch	stabilita	změna	rezerva

0 250 500 m  
1:5 000

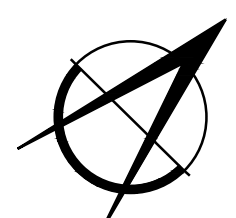

PLOCHY S ROZDÍLNÝM ZPŮSOBEM VYUŽITÍ			
grafické znázornění ploch	stabilita	změna	rezerva

PŘÍRODNÍ A KULTURNÍ HODNOTY	
	Místa a směry příznivých dálkových pohledů a výhledů
	Místa a směry nepříznivých dálkových pohledů a výhledů
	Zeleň rozptýlená
	Místní surovinový zdroj (regionální surovinová studie okr. Žďár n./Sáz.)
	Maloplošný zdroj stavebního kamene
	Nemovitá kulturní památka
	Válečný hrob - pietní místo
	Území a archeologickými nálezy 2. kategorie
	Území a archeologickými nálezy 3. kategorie
	Vzdálenost 50 m od hranice lesa
	Vodní toky
	Biotop vybraných zvláště chráněných druhů velkých savců
	Lokalita výskytu zvláště chráněných druhů rostlin a živočichů

PLOCHY ÚSES	
	Lokální biocentrum částečně funkční
	Lokální biokoridor funkční
	Lokální biokoridor částečně funkční
	Lokální biokoridor navržený
DOPRAVNÍ ZAŘÍZENÍ	
	Silnice II. třídy
	Silnice III. třídy
	Místní komunikace
	Účelové komunikace
	Pěší komunikace
	Autobusová zastávka
VYBRANÁ VYBAVENOST V OBCI	
1	obecní úřad, 2 - prodejna, 3 - kaple, 4 - bývalá škola, 5 - MŠ

POZNÁMKA:  
 - CĚLE SPRÁVNÍ ÚZEMÍ OBCE JE SITUOVÁNO V ZÁJMOVÉM ÚZEMÍ MINISTERSTVA OBRANY ČR.  
 - CĚLE SPRÁVNÍ ÚZEMÍ SE NACHÁZÍ V ZÁJMOVÉM ÚZEMÍ MINISTERSTVA OBRANY - VZDÍLNÉM PROSTORU PRO LETÁNÍ V MALÝCH A PŘÍZEMNÍCH VYSKÁCH.  
 - VE VÝKRESE JSOU VYZNAČENY POUZE TY JEVI, U KTERÝCH DOCHÁZÍ KE ZMĚNĚM, JEVI BEZE ZMĚN ZŮSTAVAJÍ V PLATNOSTI DLE DOSAVIDNÍHO ÚZEMNÍHO PLÁNU

## ÚPLNÉ ZNĚNÍ ÚZEMNÍHO PLÁNU MALÁ LOSENICE PO ZMĚNĚ Č. II

ZPRACOVATEL: PAVEL ONDŘÁČEK, STUDIO P, NÁDRAŽNÍ 52, 591 01 ŽDĀR NAD SÁZAVOU IČ: 70401977  
 ZPRACOVATELSKÝ KOLEKTIV: PAVEL ONDŘÁČEK, ING. ARCH. JAN PSOTA  
 POŘIZOVATEL: MEŮ ŽDĀR NAD SÁZAVOU, ODBOR STAVEBNÍ A ÚZEMNÍHO PLÁNOVÁNÍ, ŽIŽKOVA 227/1  
 ZAKÁZKOVÉ ČÍSLO: 1/3/22 MĚŘÍTKO: 1:5 000 DATUM: ČERVEN 2022

ODŮVODNĚNÍ - KOORDINAČNÍ VÝKRES VÝKRES ČÍSLO: 01